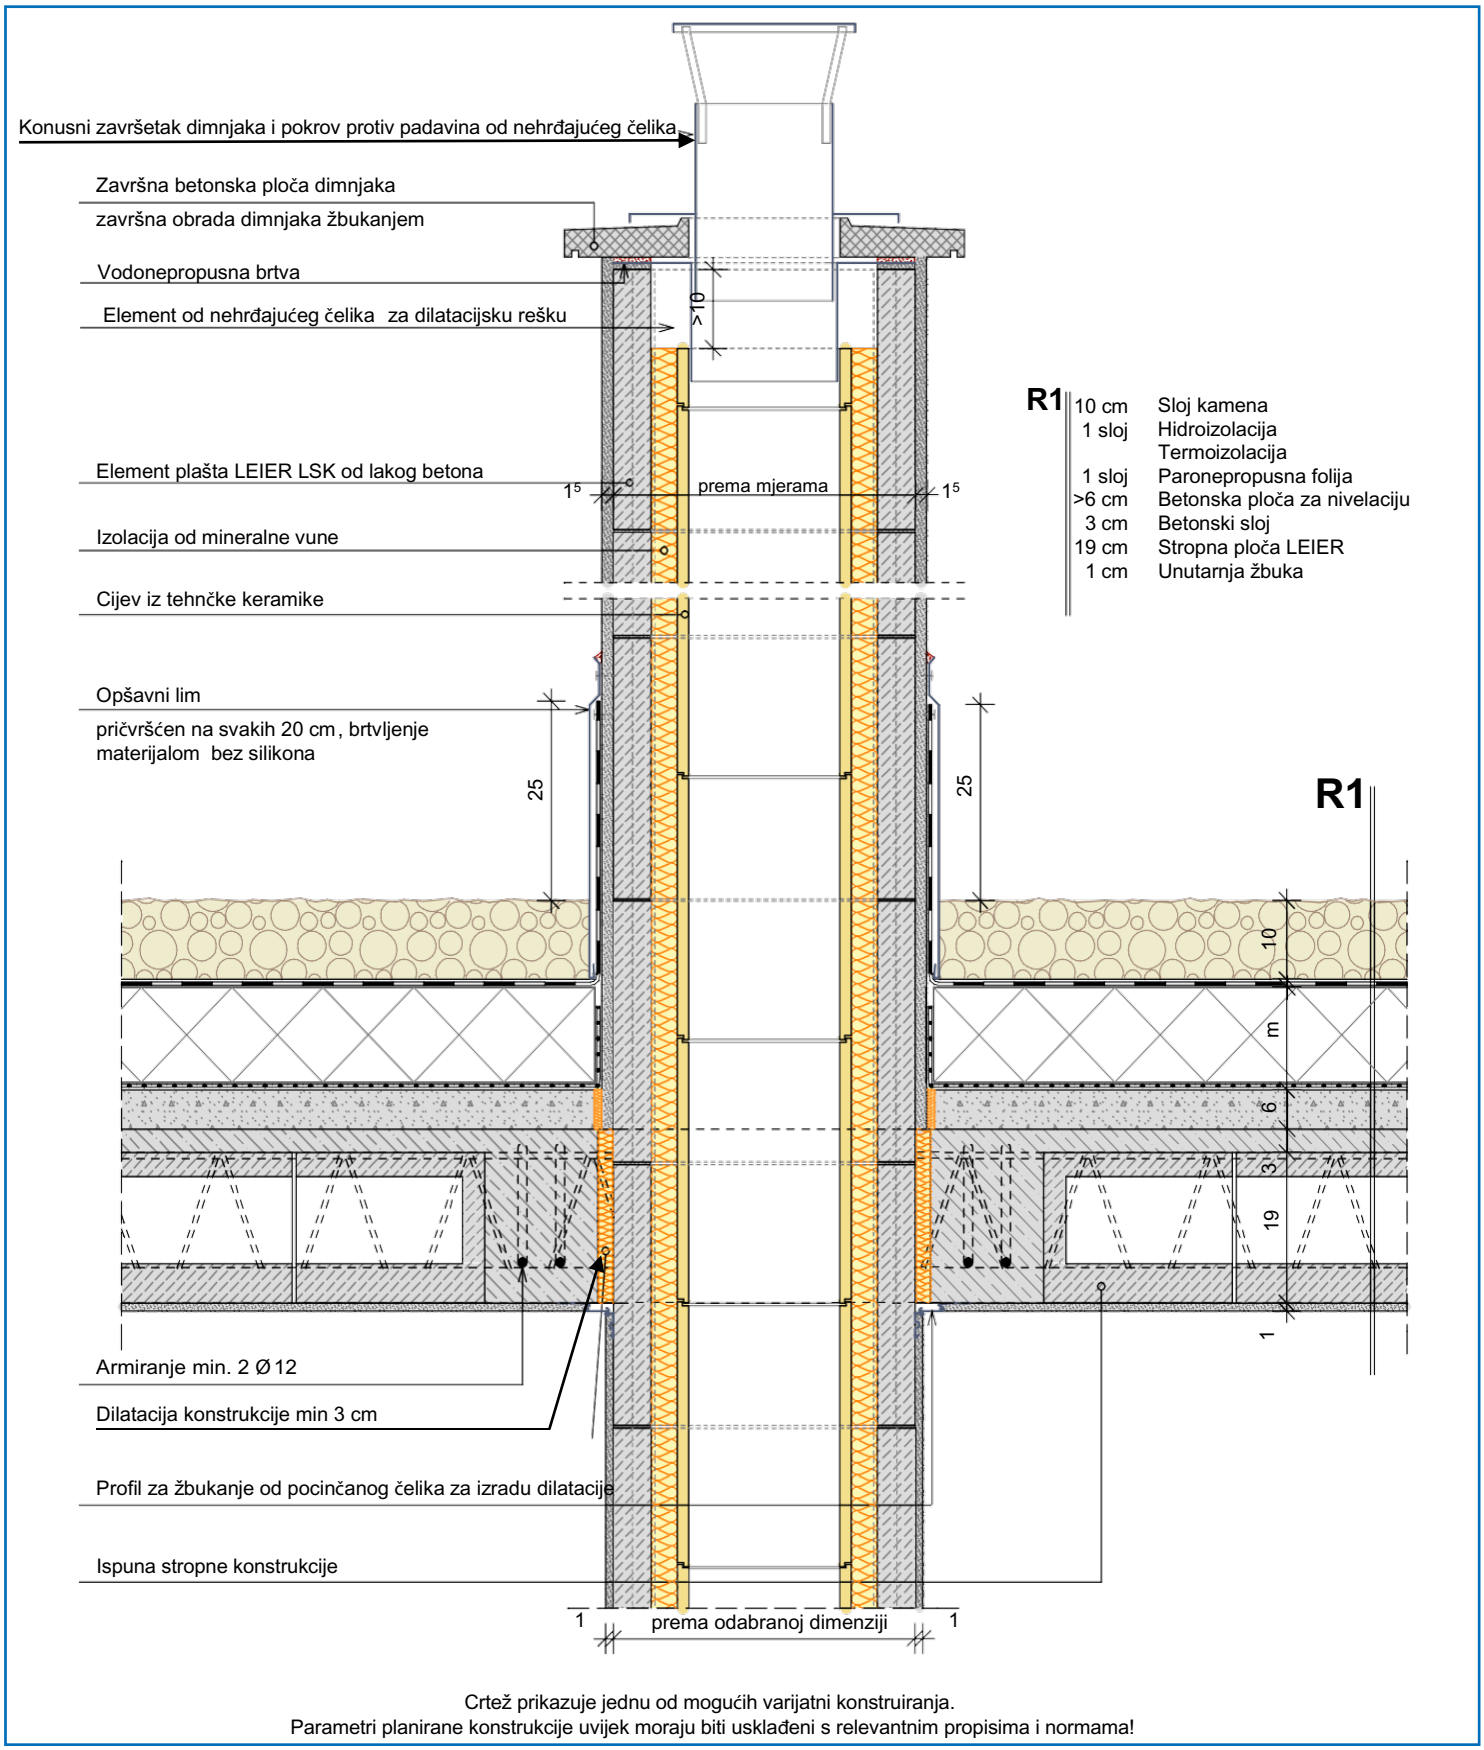

Crtež prikazuje jednu od mogućih varijatni konstruiranja.
Parametri planirane konstrukcije uvijek moraju biti usklađeni s relevantnim propisima i normama!

BROJ CRTEŽA:	OMJER/ MJERILO:	DATUM:	
K-05	M=1:10	travanj 2007.	**PROLAZ DIMNJAKA KROZ RAVNI KROV** STROPNA PLOČA S GLAVNOM GREDOM, PRESJEK JE PARALELAN SA SMJEROM NOSIVOSTI PLOČE